

会場見取図


1 講義会場

名称：ミッレケア・アカデミー 西新宿研修所

所在地：東京都新宿区西新宿7-5-25 西新宿プライムスクエア2F

面積：55.11㎡（1人当たり5.5㎡）

※見取図を記載してください

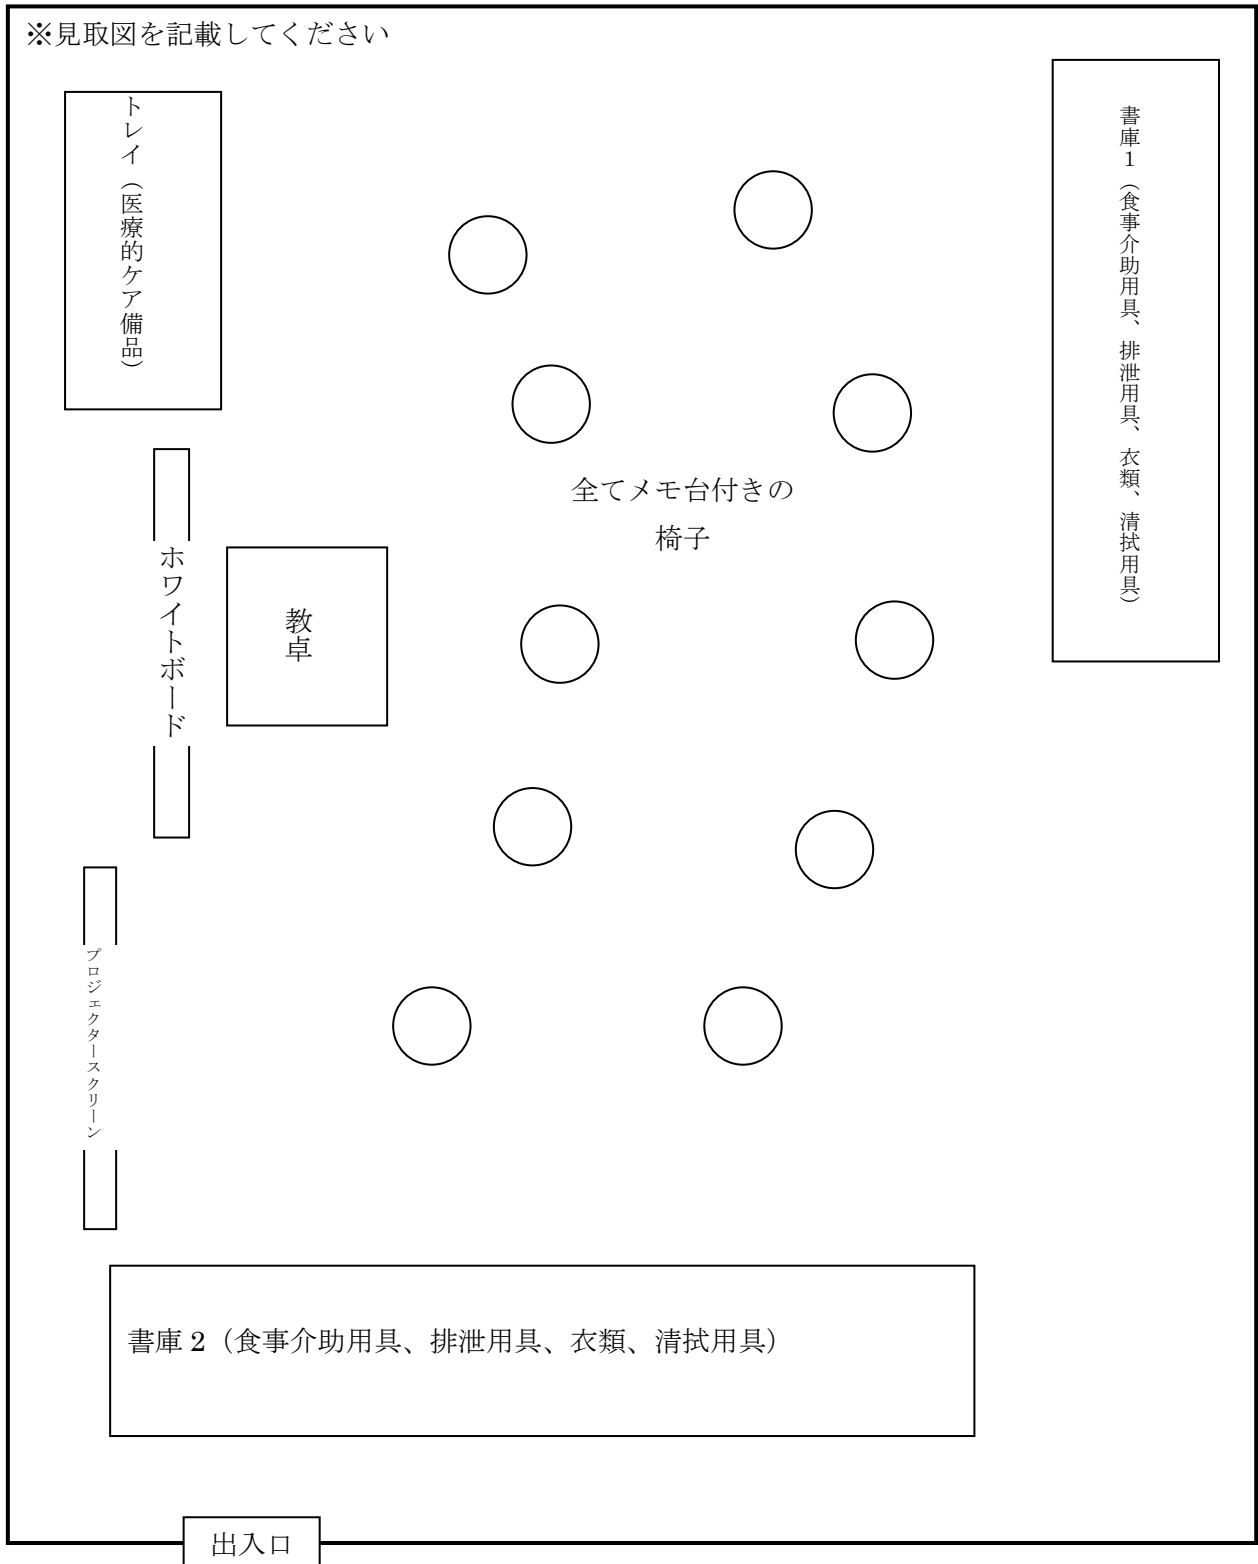

別記第1号の4様式

2 演習会場

名称：ミッレケア・アカデミー 西新宿研修所

所在地：東京都新宿区西新宿7-5-25 西新宿プライムスクエア2F

面積：55.11㎡（1人当たり5.5㎡）

備品・教材：介護用ベッド2台、車椅子2台、Pトイレ2台、浴槽1台

※備品を含めた見取図を記載してください。

